




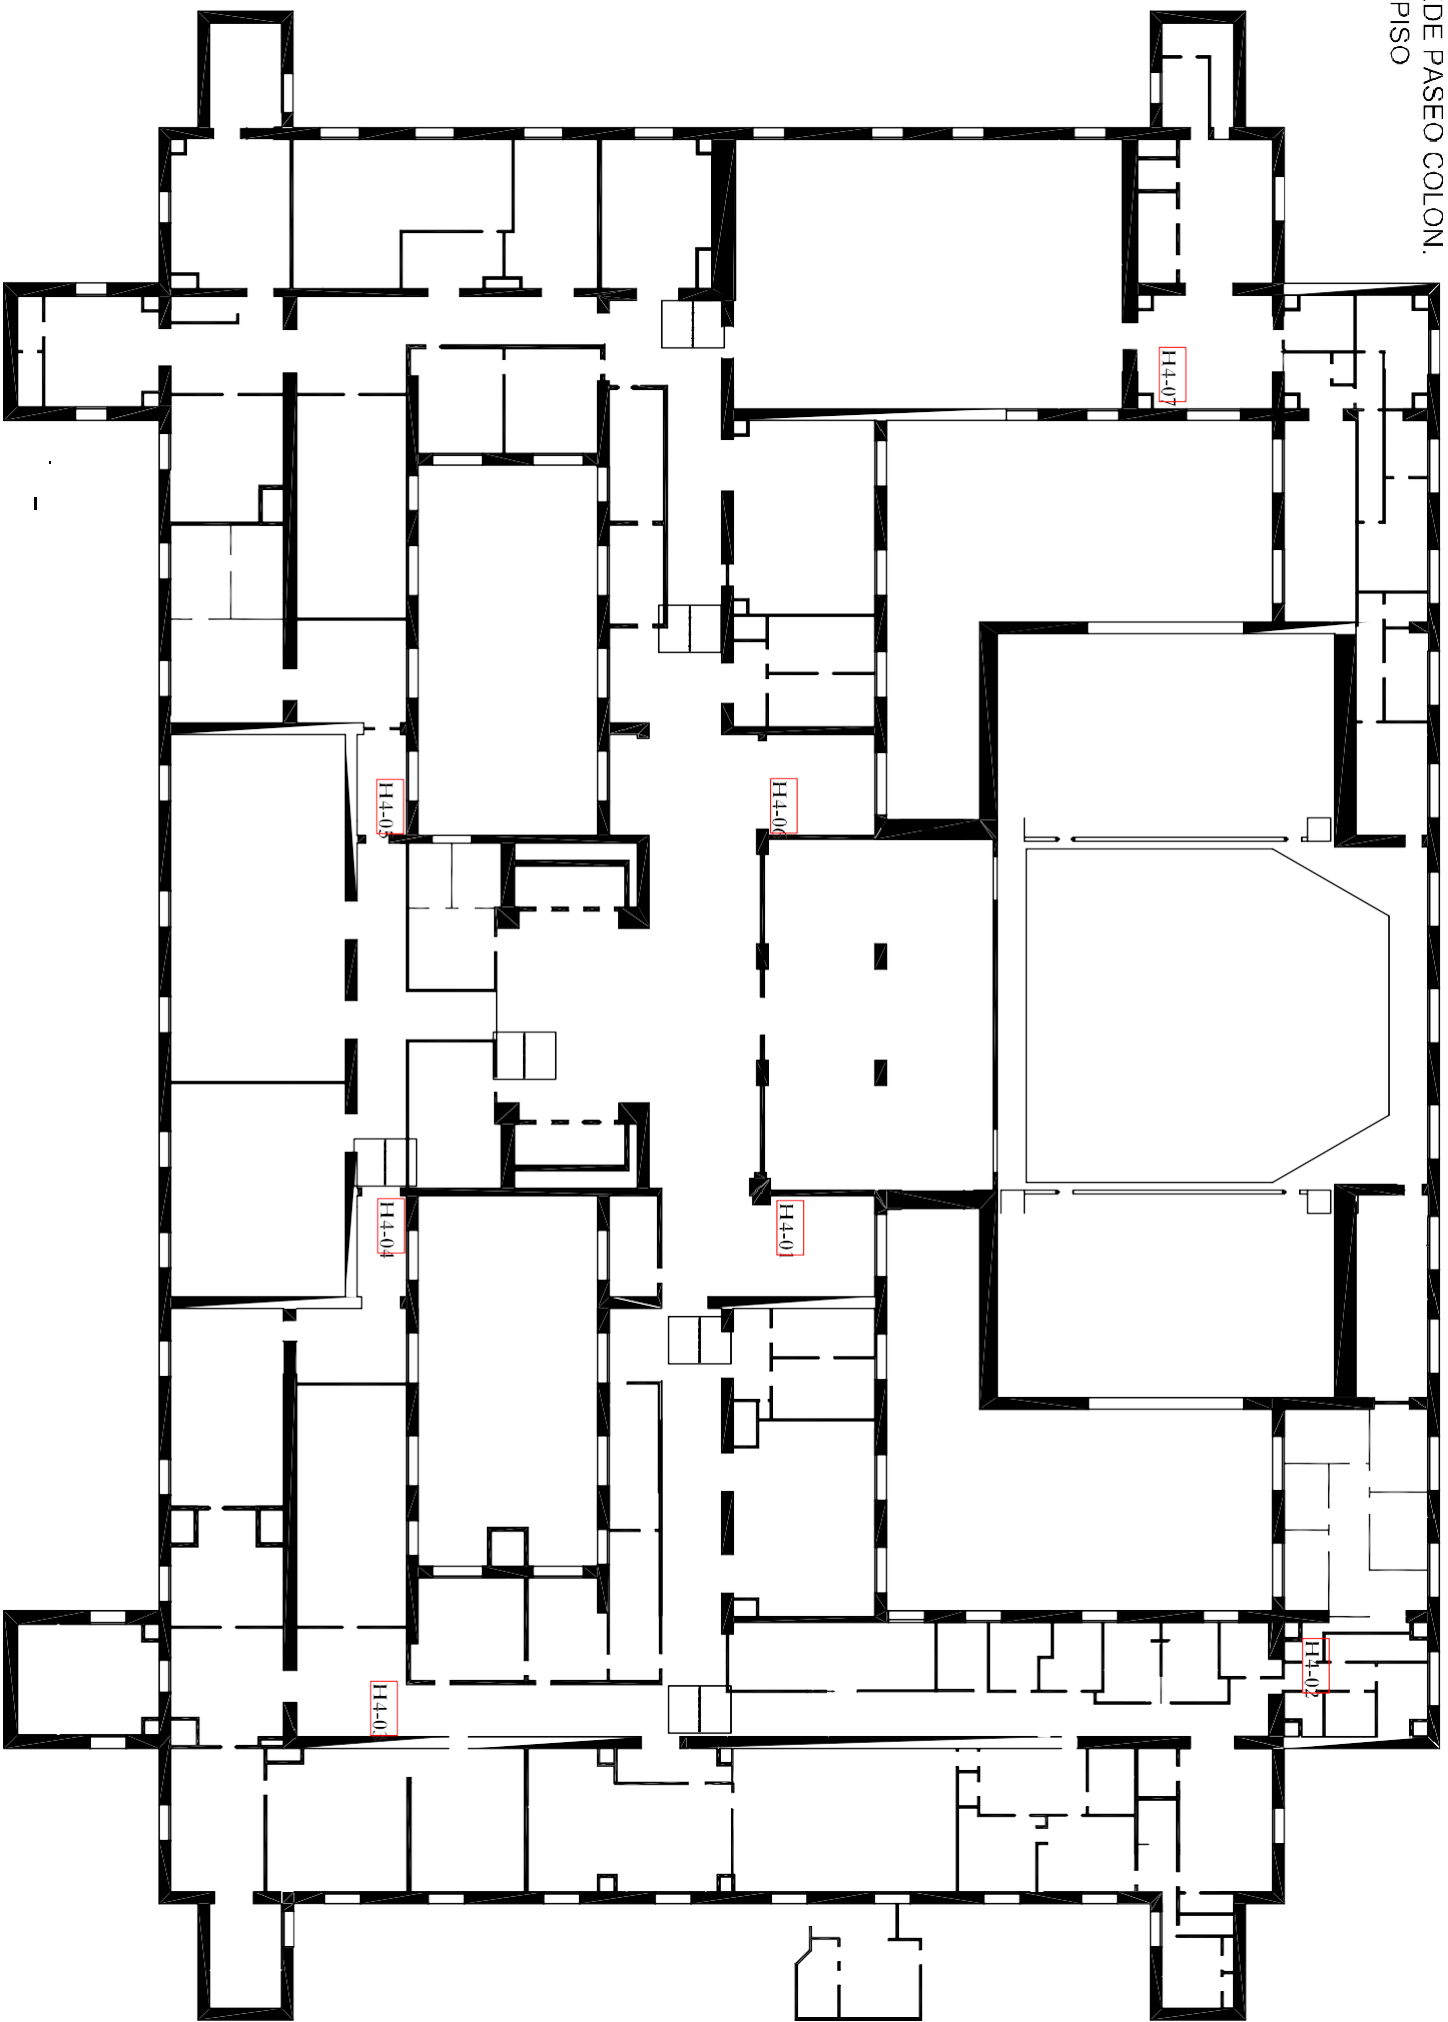


UNIVERSIDAD DE BUENOS AIRES.
FACULTAD DE INGENIERIA.
SEDE PASEO COLON.
2º PISO

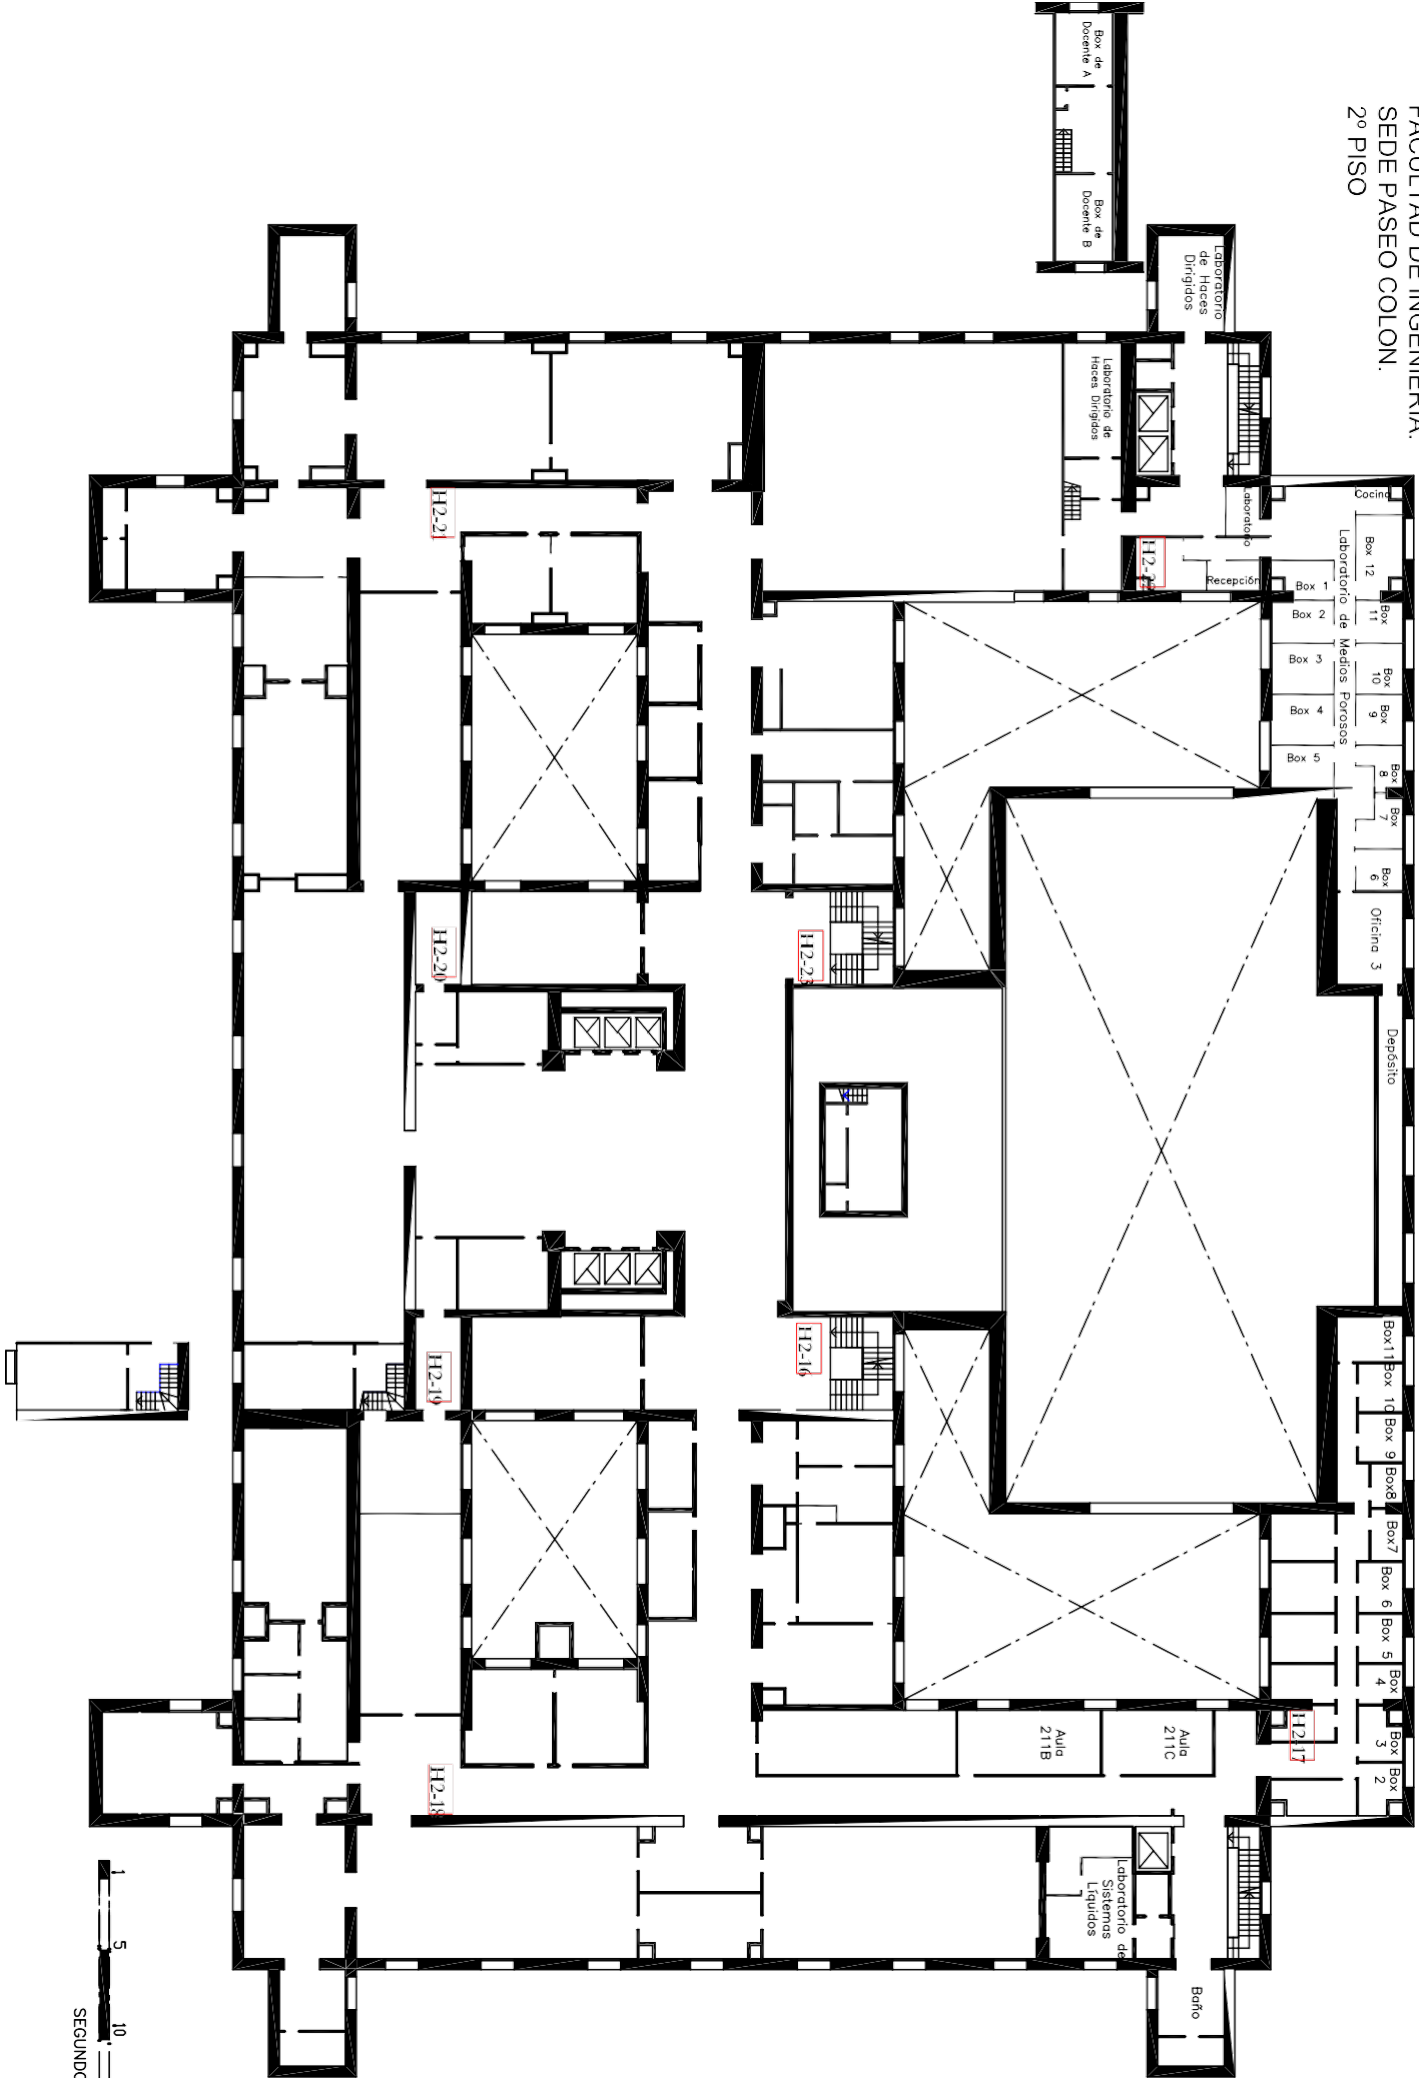


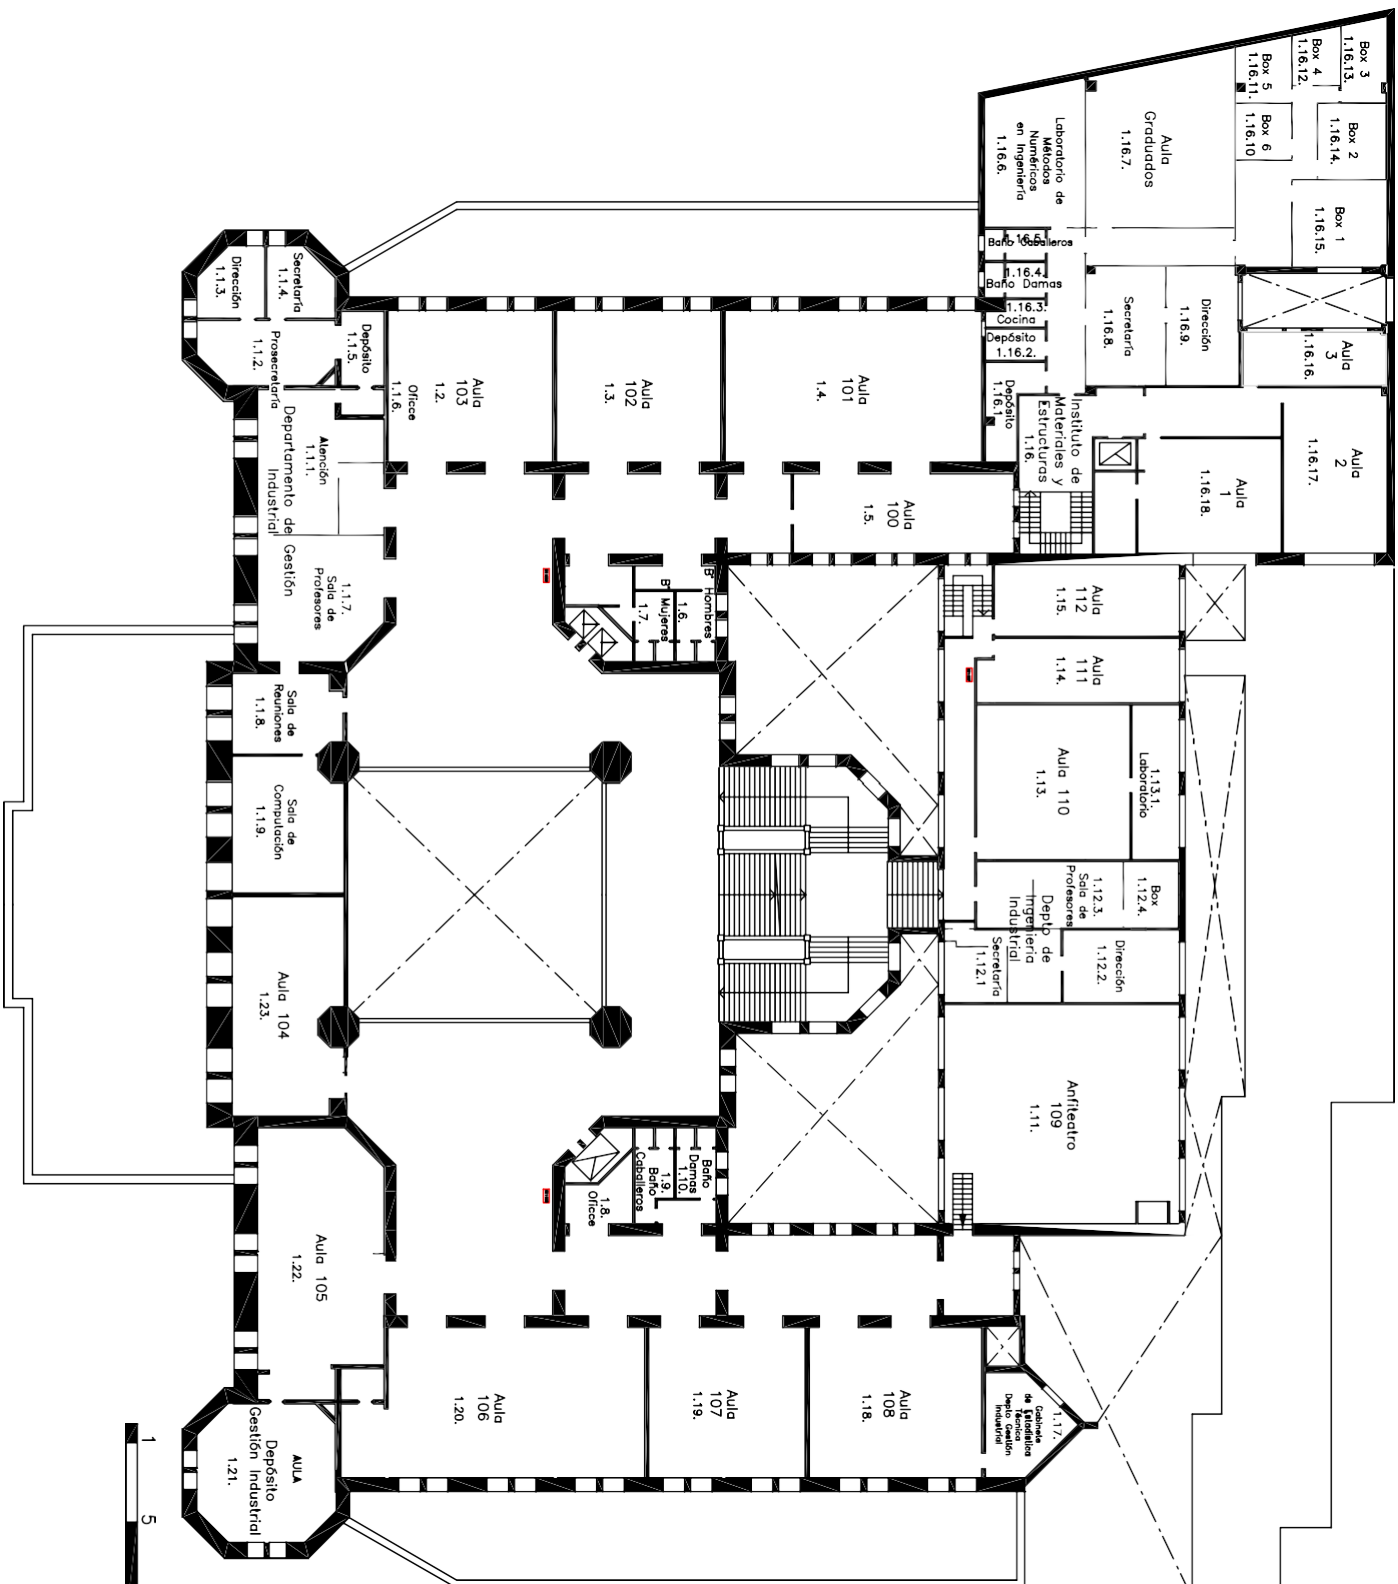

1 5 10 15

PRIMER PISO

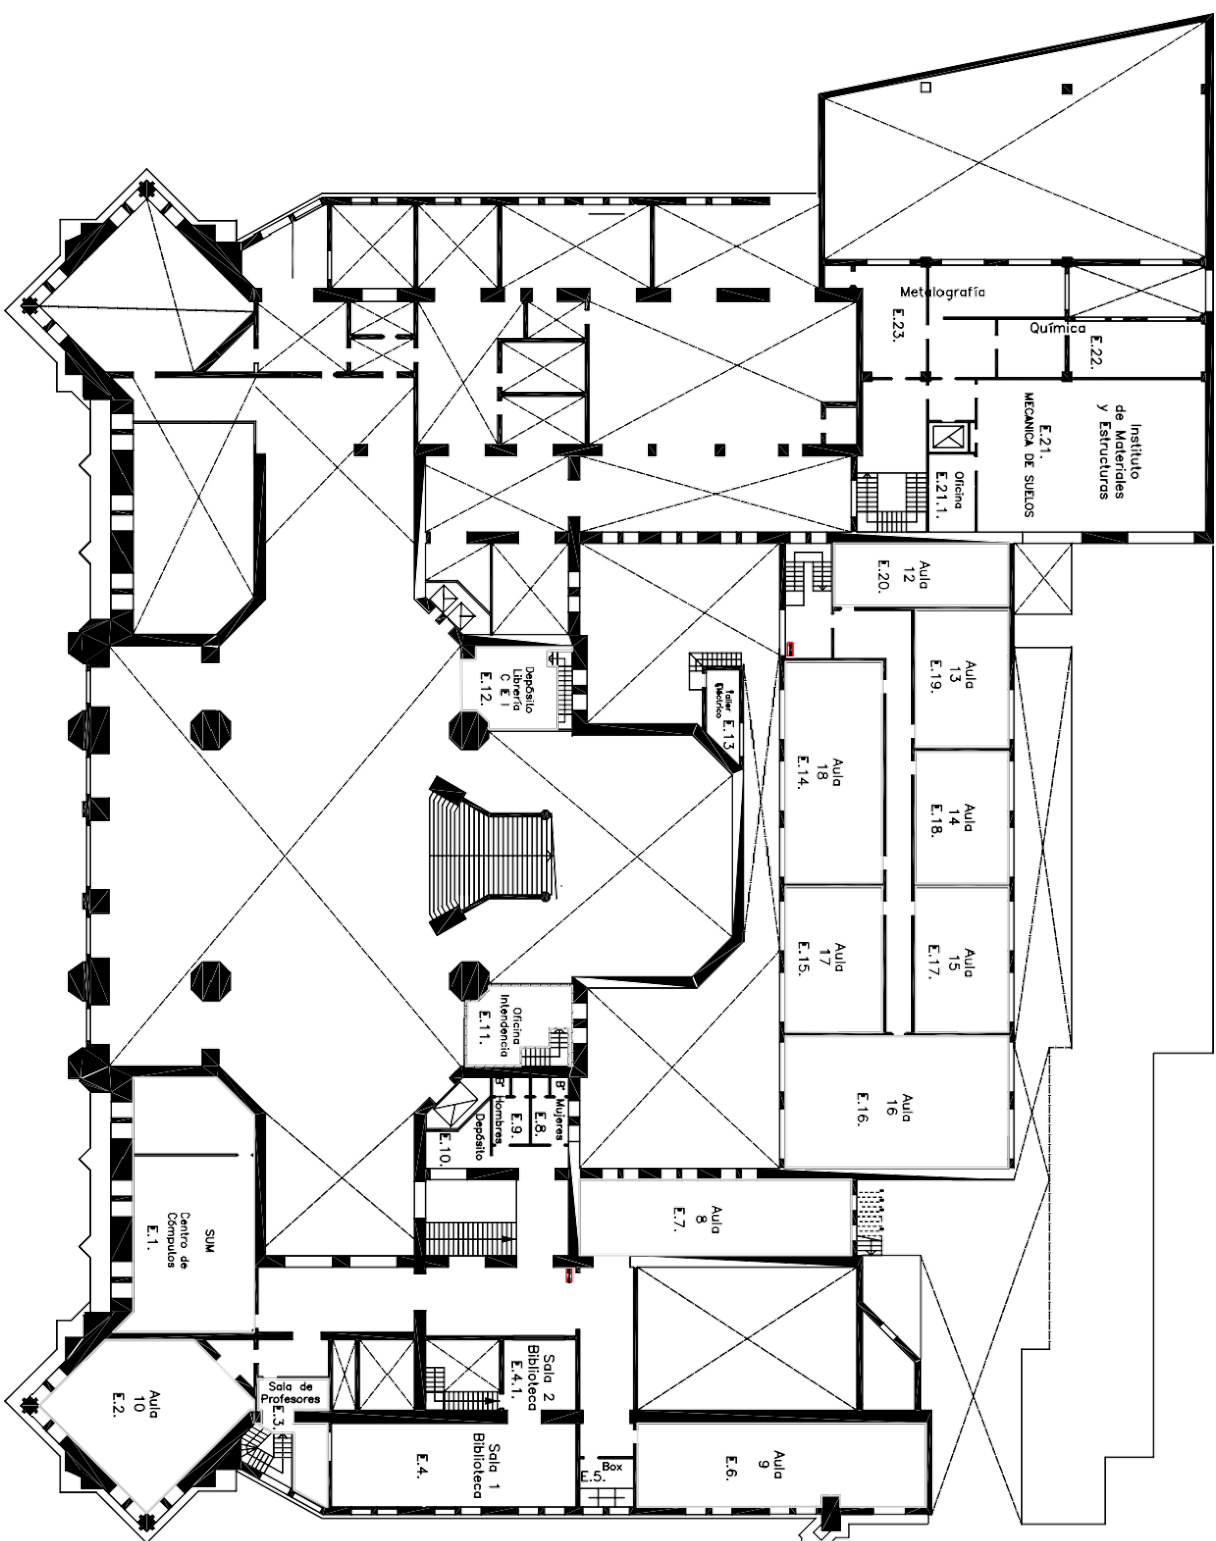

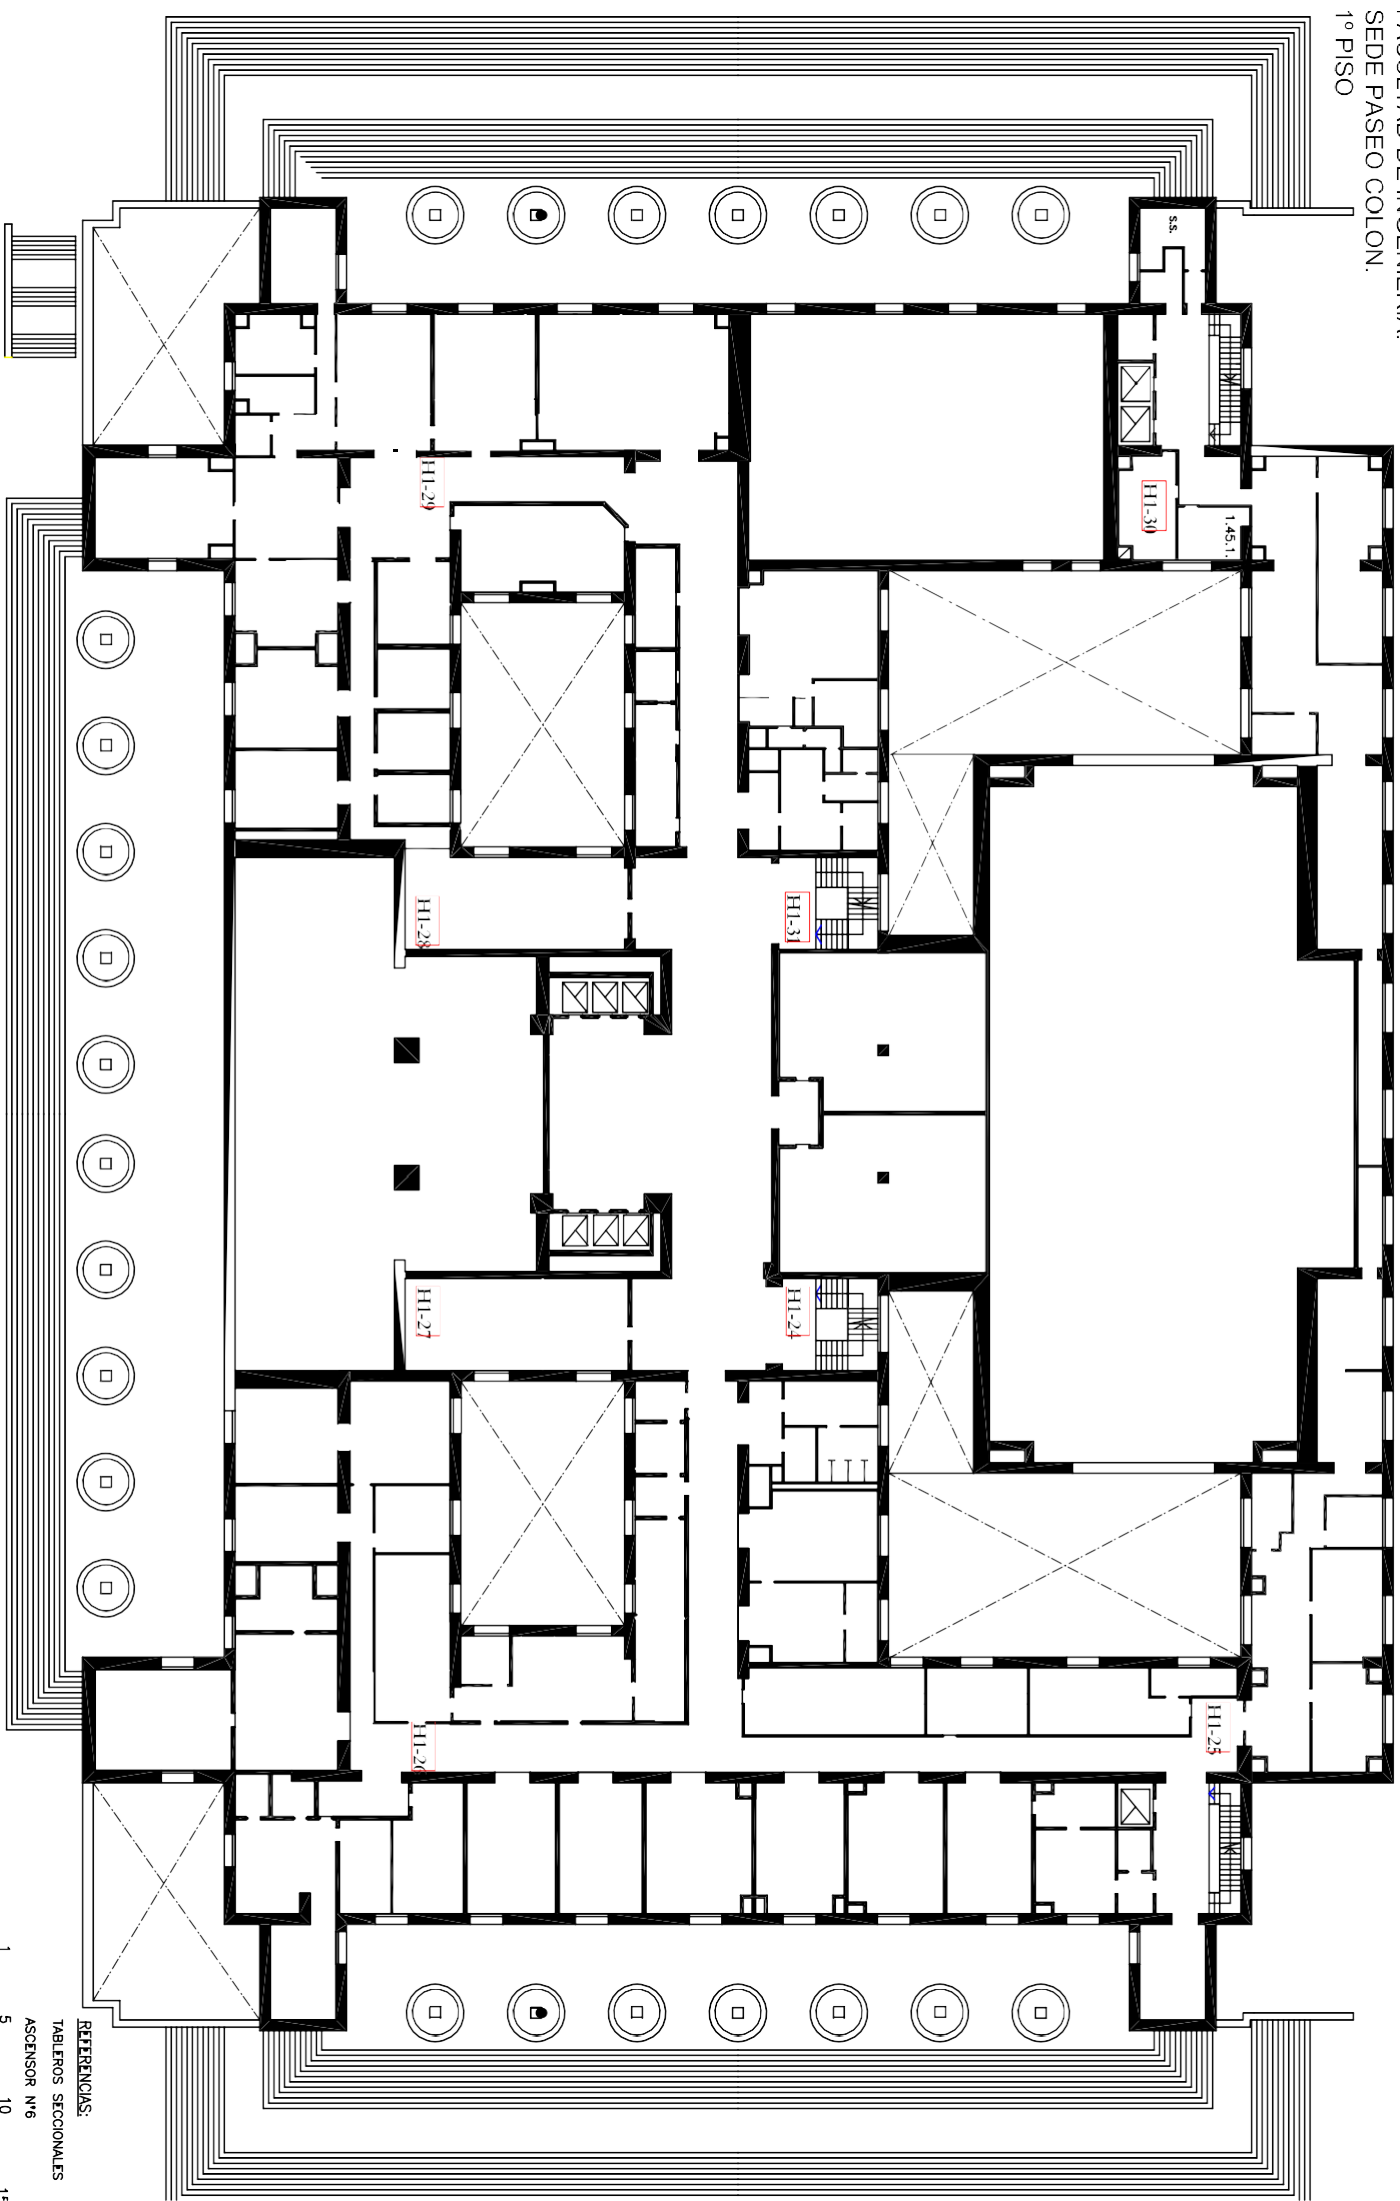


REFERENCIAS:

TABLEROS SECCIONALES

ASCENSOR N°6

PRIMER PISC

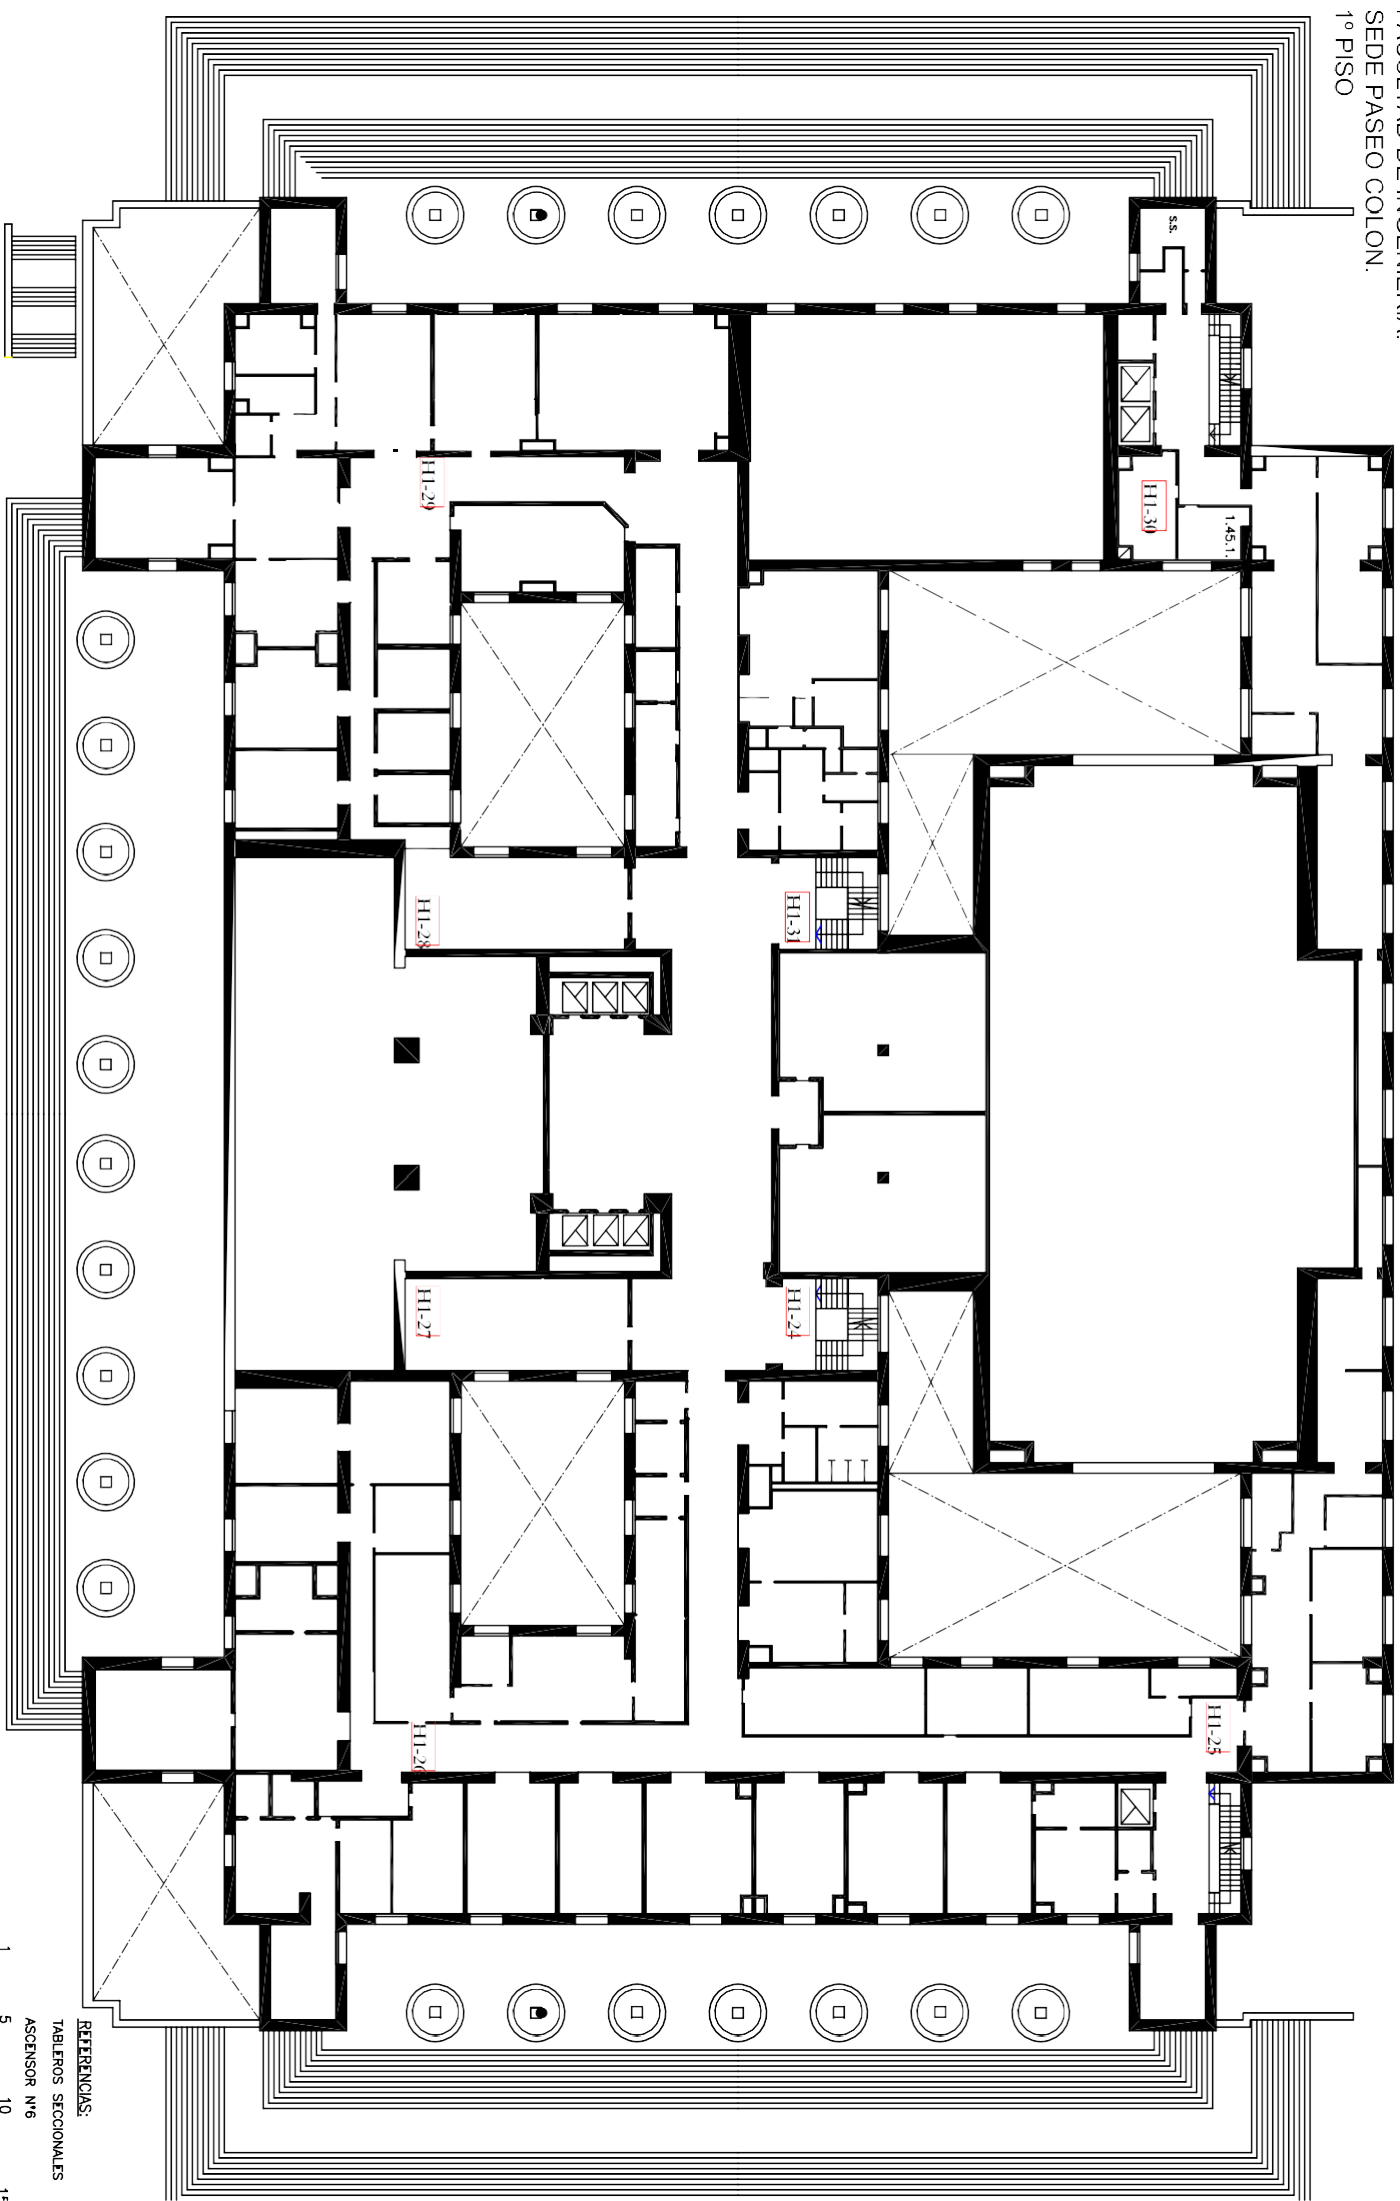


REFERENCIAS:

TABLEROS SECCIONALES


ASCENSOR N°6



PRIMER PISO

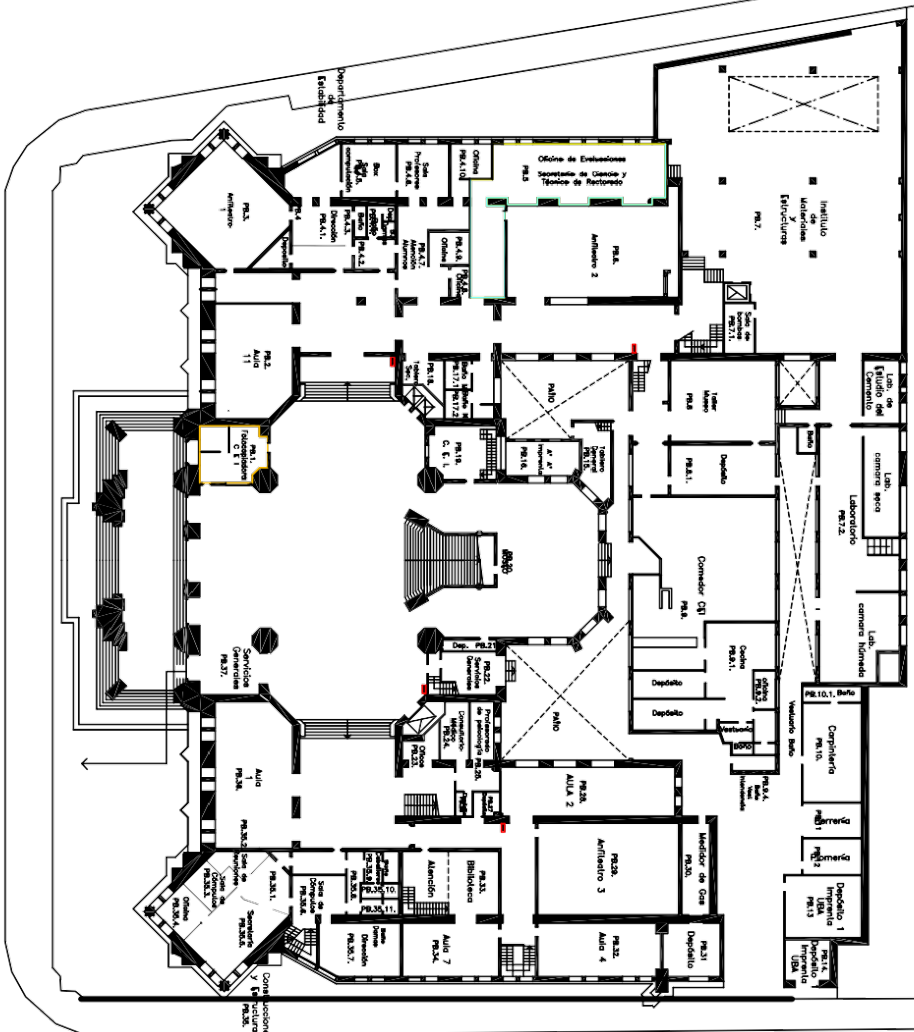


UNIVERSIDAD DE BUENOS AIRES
FACULTAD DE INGENIERIA – SEDE LAS HERAS.

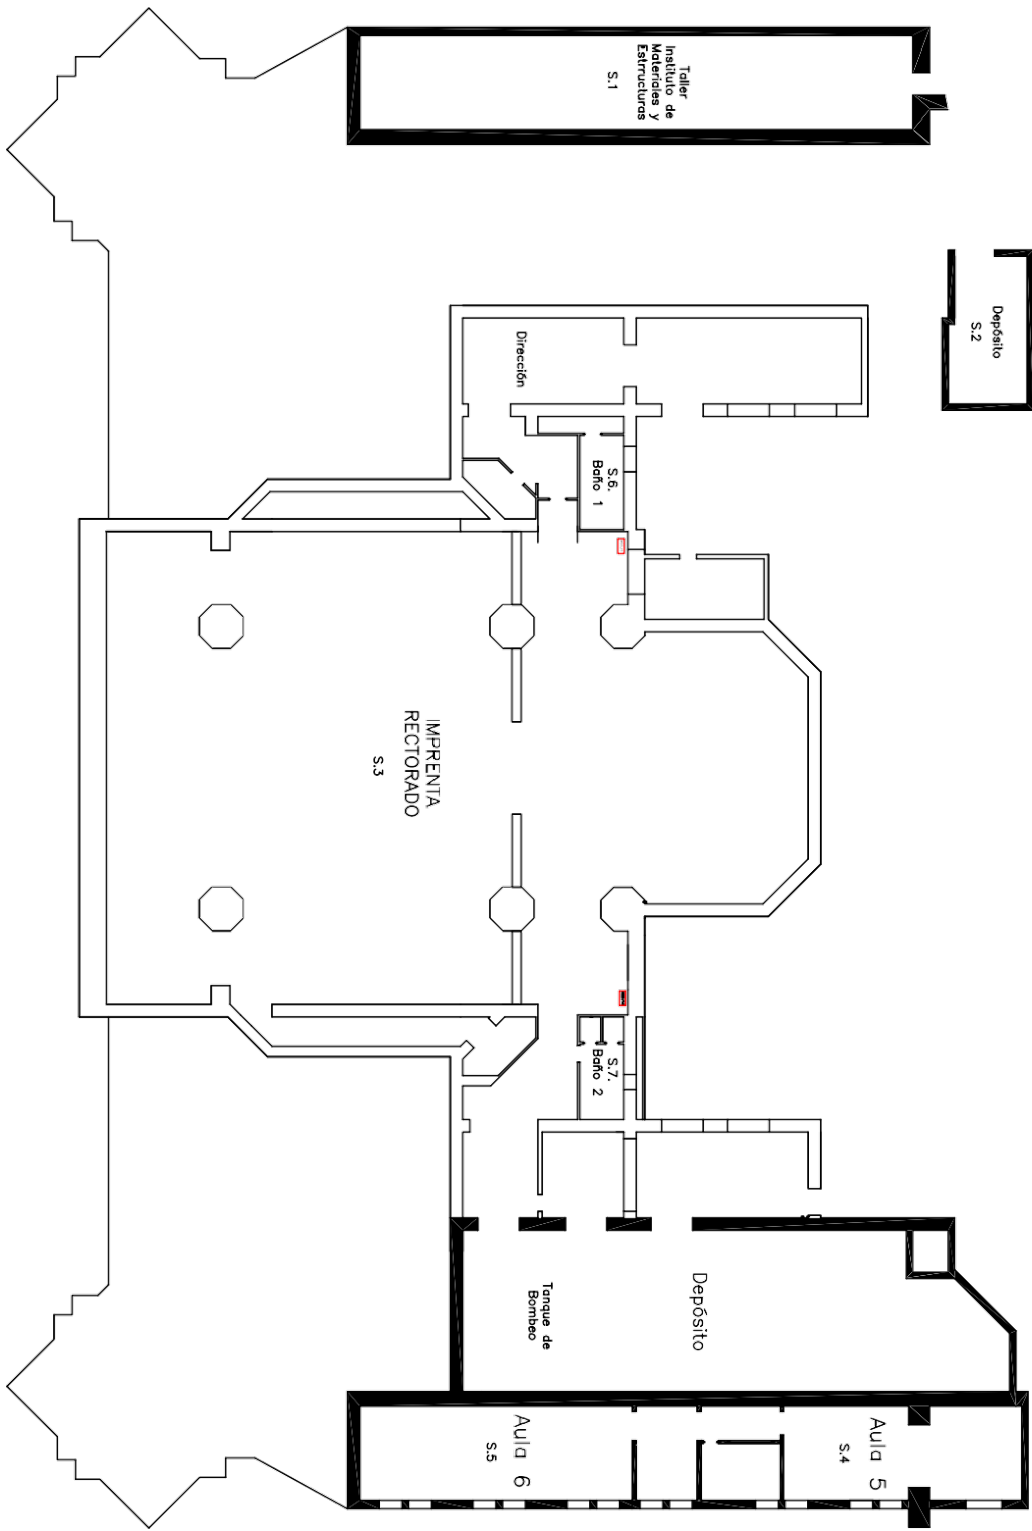

SUBSUELO



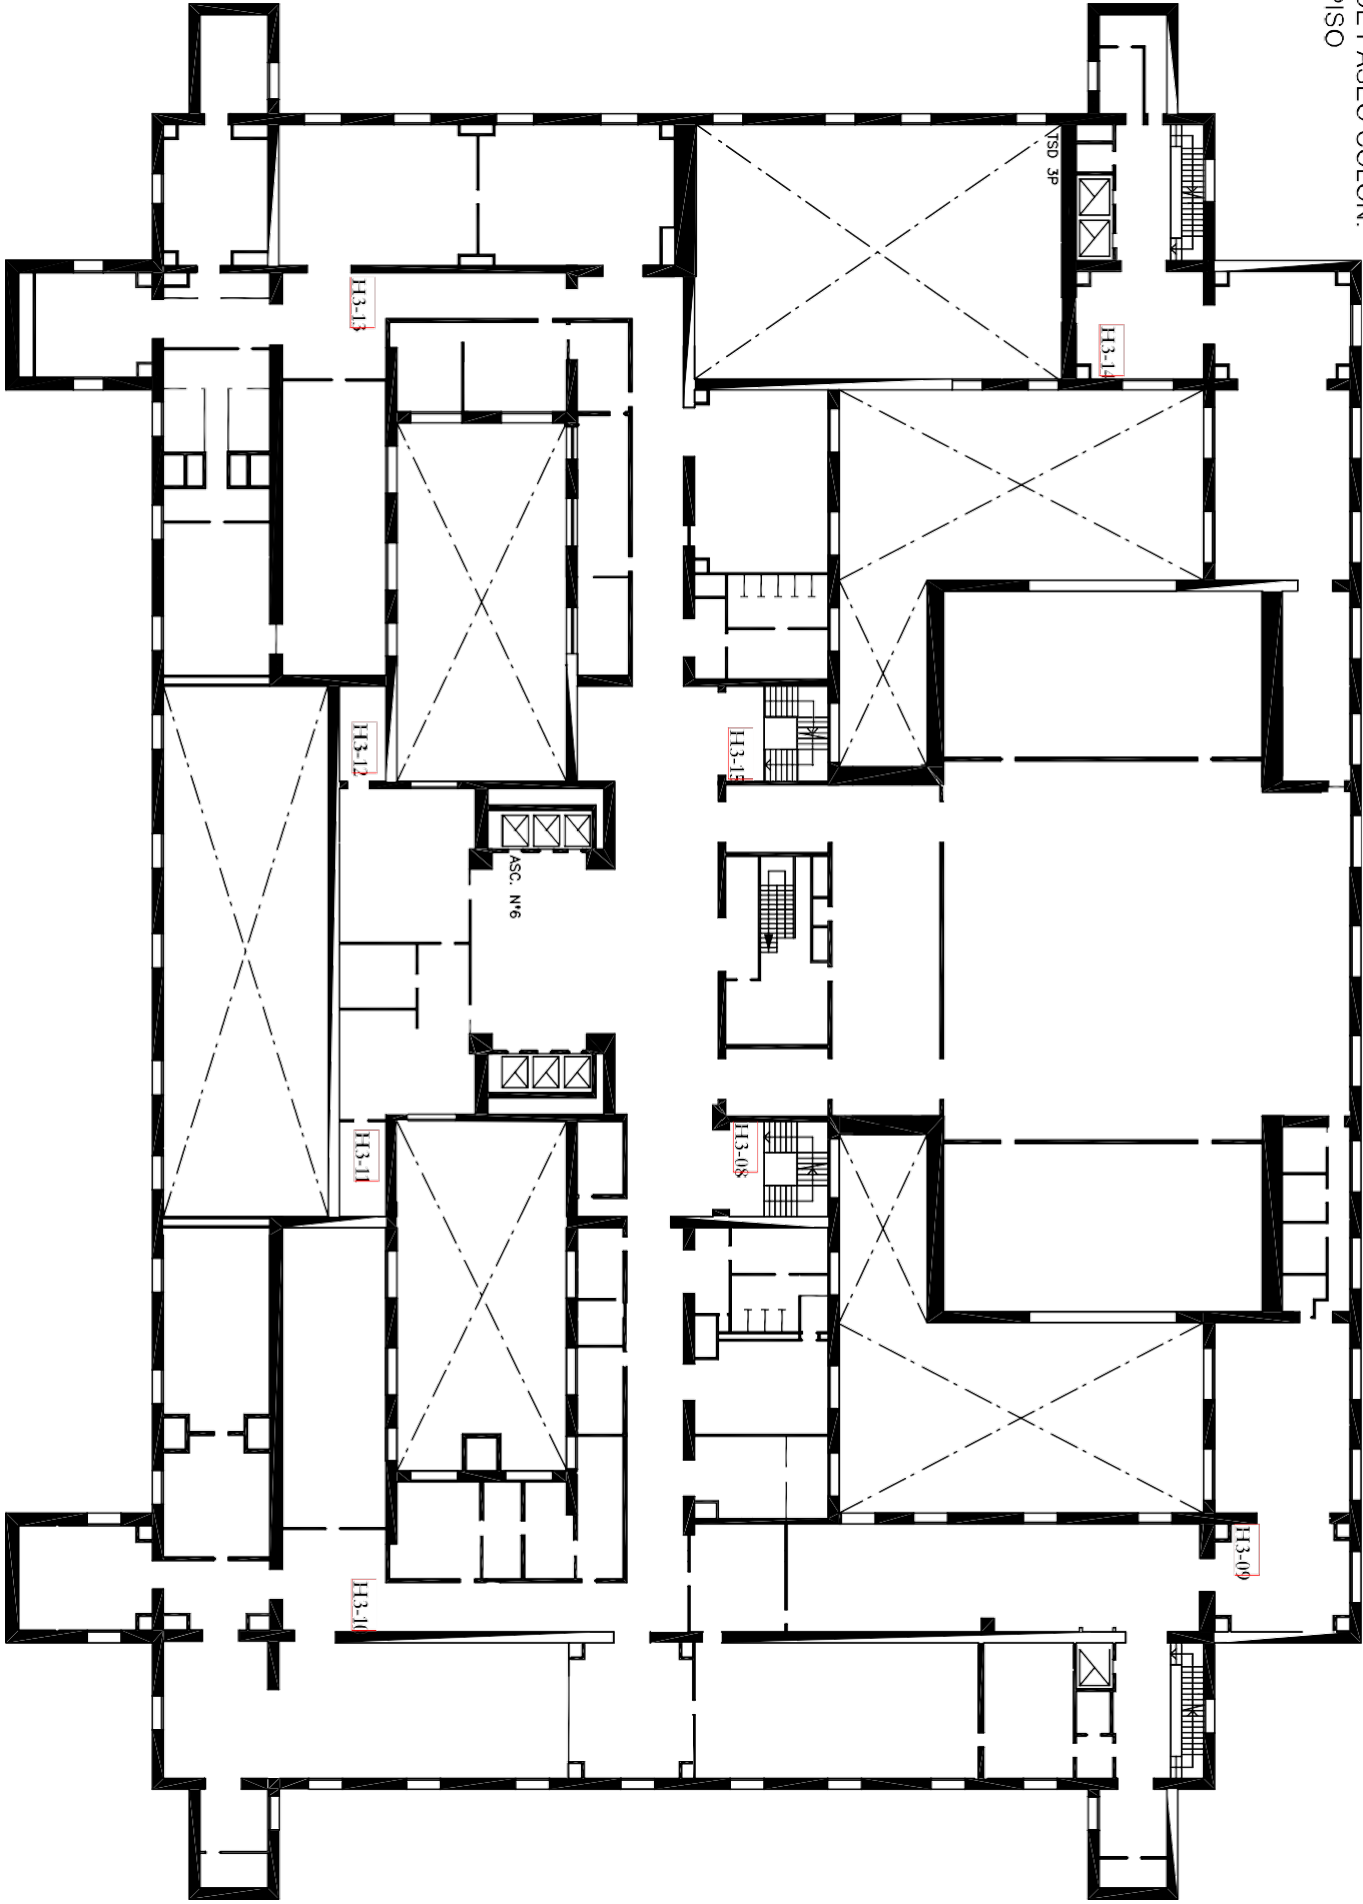

UNIVERSIDAD DE BUENOS AIRES.
FACULTAD DE INGENIERIA.
SEDE PASEO COLON.
PLANTA BAJA

